Summary of Acreage.

Owner	Coal Acres	Coal Perc.	Surface Acres	Surface Perc.
Josiah B. Pore	96	108		
Sam. Keefer	48	42		
Mrs. Milligan	67	110		
Peter S. Pool	107	112		
Estep Greenawalt	126	148	145	68
Daniel B. Greenawalt	151	63		
Mrs. Milligan	2	38	3	108
Archibald Nicholls	86	137		
Mrs. J. J. Brawdy	59	139		
A. J. Boyd	45	134		
Saml. Bell	127	141	12	
Francis A. Gaut	126	137		
M. F. Corbett	2	45		
Robertson Heirs	72	106		
" "	75	1		
Oliver Boward	80	31		
David Hunter	254	146	20	
James Pinkerton	123	83		
Dan'l. F. Williams	150			
Jos. Milligan	71	121		
Michael Swarts	12			
Saml. Keefer	9	134		
Jas. C. Milligan	68	57		
J. M. Milligan	30	154		
	2017	11	181	16
	2	4		
	2019	15	181	16

Sections of Coal Seam.

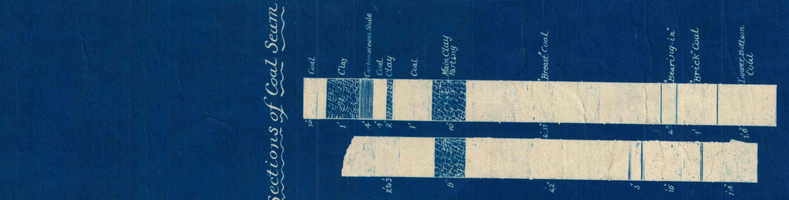

Scale, 1" = 400'

JOSIAH B. PORE
96 A. 106 P.

Res'n

SAM'L. KEEFER
(2 Tracts) 58 A. 16 P.

SAM'L KEEFER
9 A. 134 P.
(See this in above)

Res'n

Res'n

Reservation

MRS. MILLIGAN
Coal, 69 A. 148 P.
Surface, 3 A. 108 P.

ARCHIBALD NICHOLLS
86 A. 137 P.

Drill hole Elev. 682 A.T.

Magnetic Meridian Variation, 3° 22' West.

Reservation

JAS. M. MILLIGAN
30 A. 134 P.

JAS. C. MILLIGAN
68 A. 57 P.

SEWICKLEY

North Main Entry

PETER S. POOL
107 A. 112 P.

TOWNSHIP

Res'n

ESTEP GREENAWALT
145 A. 68 P. Surface
126 A. 148 P. Coal.

Drill hole 974 A.T. Dip - Rise 0.20 in 100.

Slope Dip 4.26 in 100.

Single Room Gobbs

Double Room Gobbs

Single Room Gobbs

DANIEL B. GREENAWALT
151 A. 63 P.

Res'n

Line of Water Level.

Section on line "A. B."

Elev. 917

Center of P.R.

905 Elev. Creek

300 200 100 0 100 200 300 400 500

N 28° E.

CROP LINE

Drill hole Elev. 687 A.T.

SWARTZ
MICHAEL
12 A.

Res'n

South Main Entry

MRS. J. J. BRAWDY
59 A. 139 P.

Res'n

ARCHIBALD J. BOYD
45 A. 134 P.

Res'n

Drill hole Elev. 687 A.T.

Res'n

SAMUEL BELL.
127 A. 141 P. Coal.
12 A. Surface.

TOWNSHIP

FRANCIS A. GAUT.
126 A. 137 P.

Res'n

JOS. MILLIGAN
71 A. 121 P.

DAVID HUNTER
Coal, 254 A. 146 P.
Surface, 20 Acres.

Res'n

Res'n

ROBERTSON HEIRS
(2 Tracts)
148 A. 11 P.

SOUTH

Res'n

OLIVER BOWARD
80 A. 131 P.

JAMES PINKERTON
123 A. 83 P.

ROBERTSON HEIRS
75 A. 15 P.
(See this added above)

Drill hole Elev. 687 A.T.

Res'n

DANIEL WILLIAMS
150 A.

Res'n.