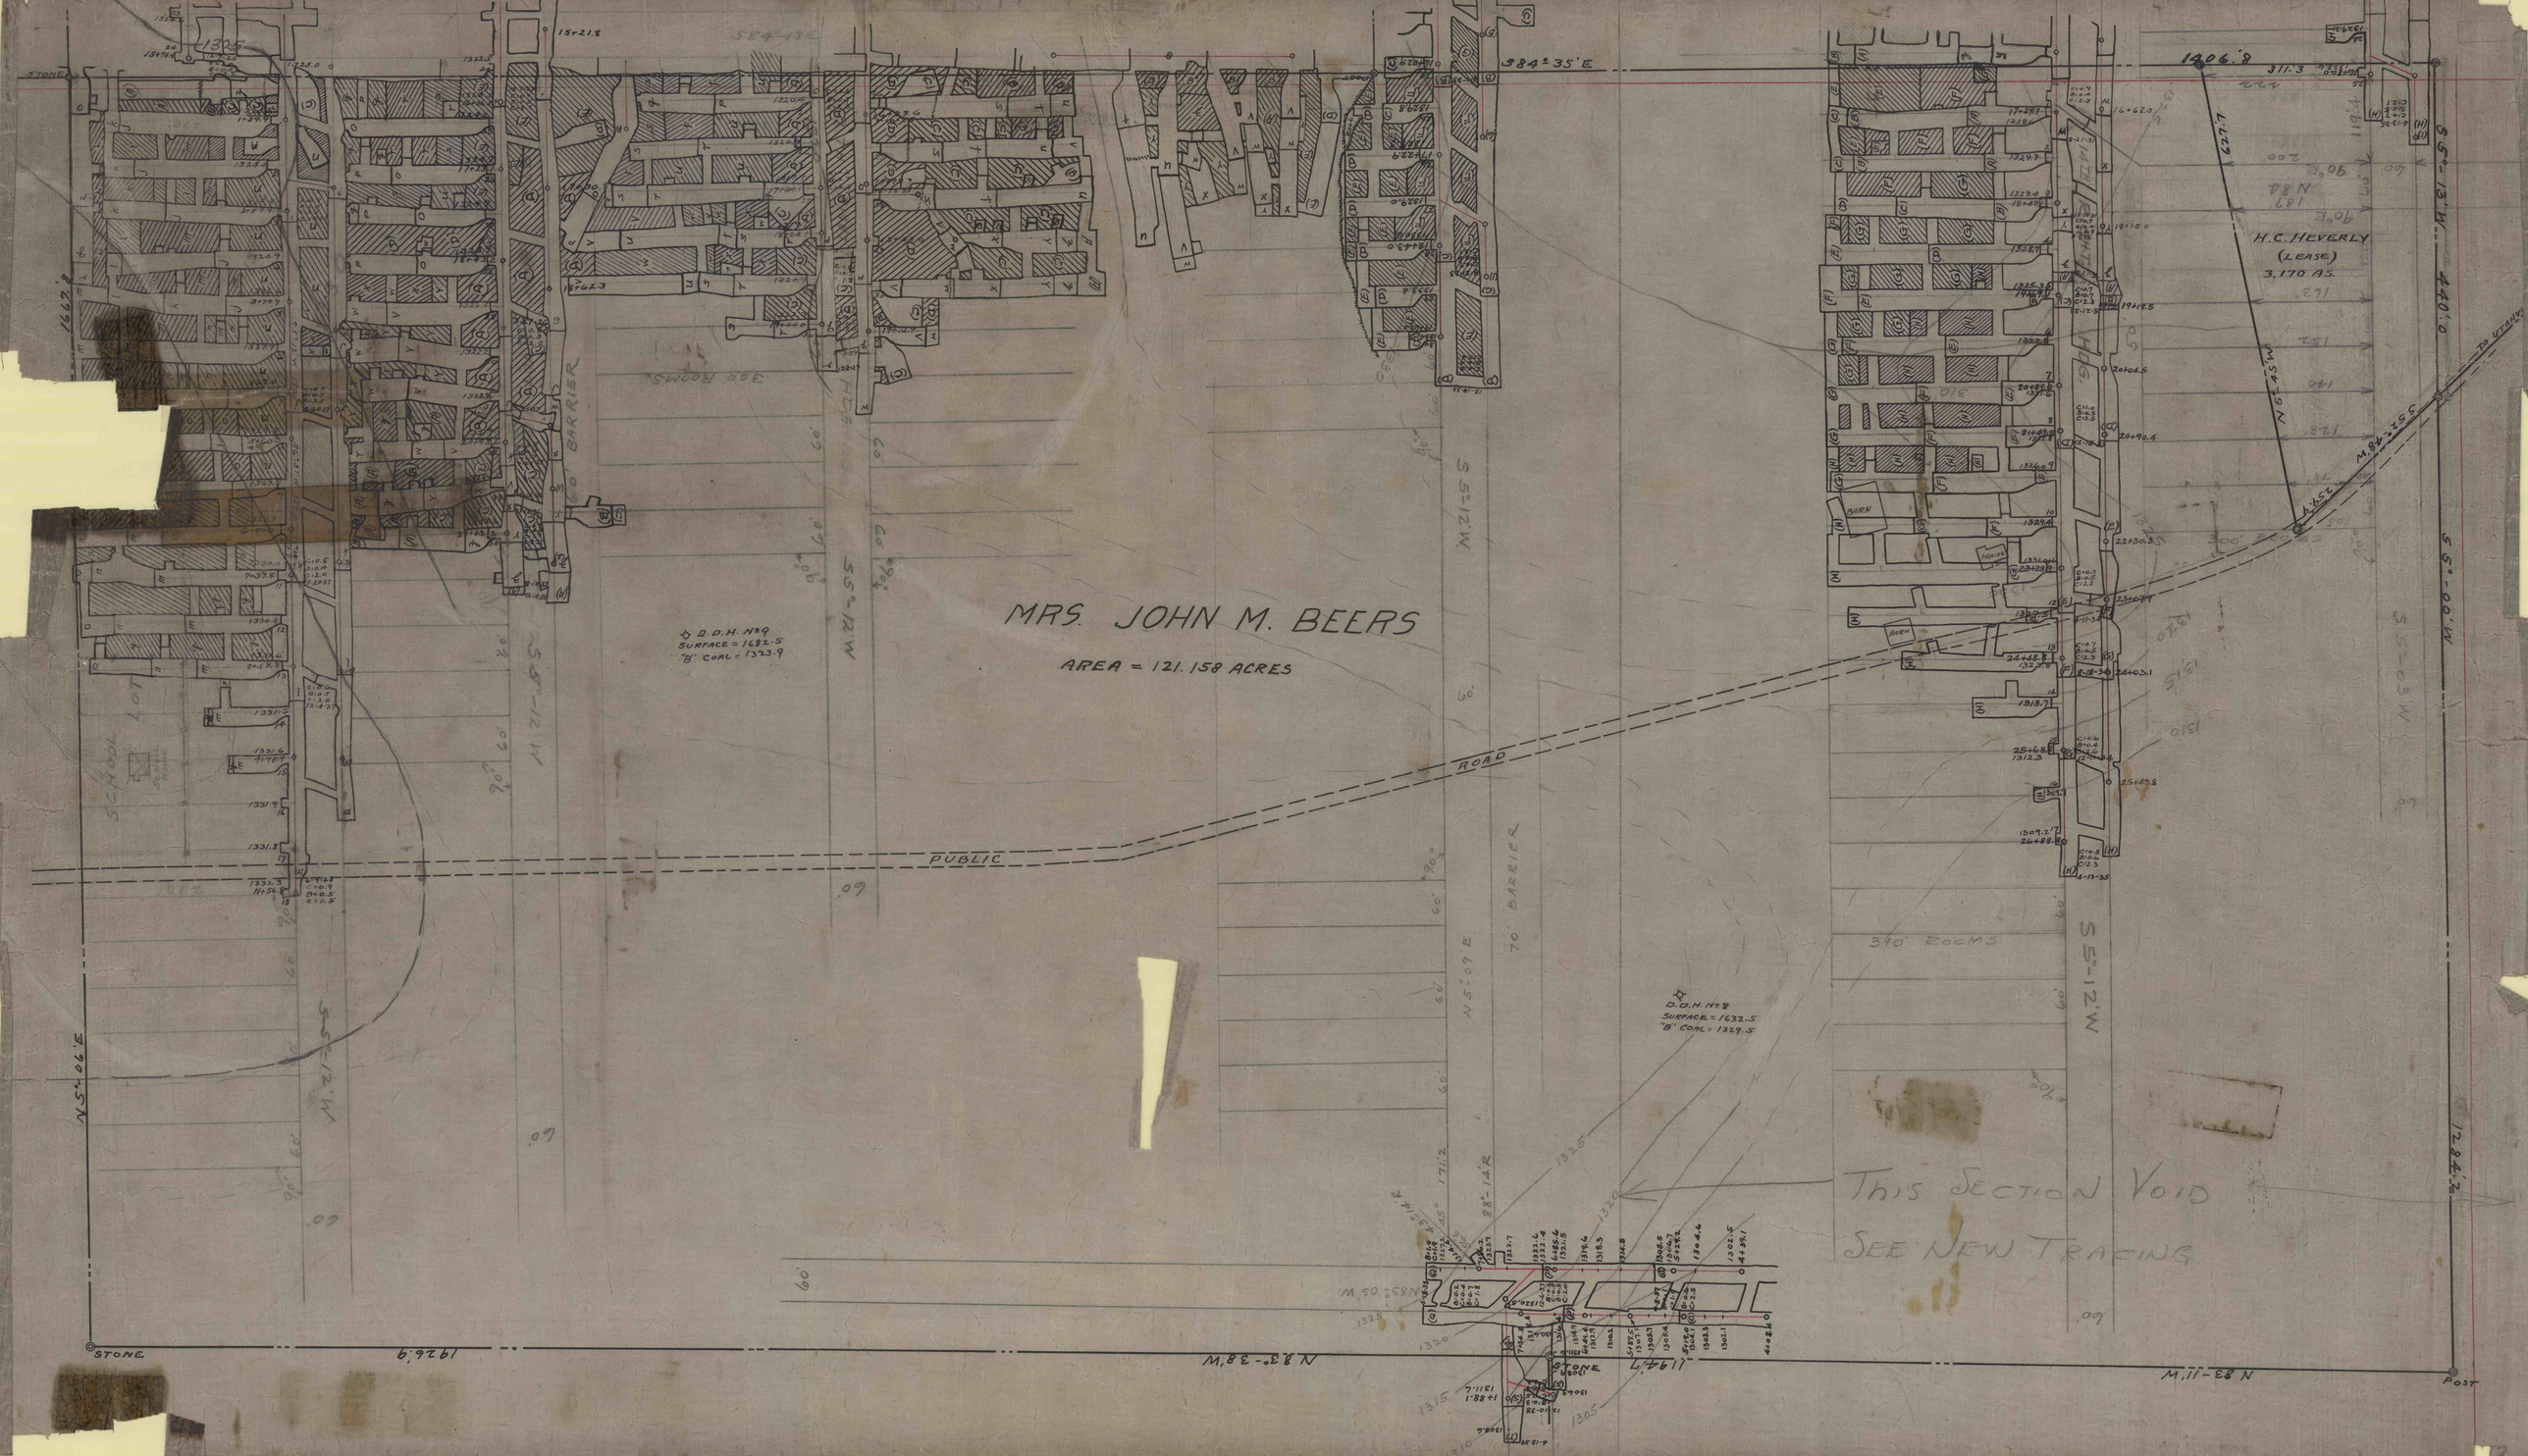
MRS. JOHN M. BEERS
AREA = 121.158 ACRES
D.D.H. No 9
SURFACE = 1682.5
"B" COAL = 1323.9
D.D.H. No 8
SURFACE = 1632.5
"B" COAL = 1329.5
H.C. HEVERLY
(LEASE)
3,170 AS.
PUBLIC ROAD
70' BARRIER
300 ROOMS
340' ROOMS
SCHOOL LOT
BARRIER
BARN
HOUSE
STONE
POST
S84°35'E
S5°-12'W
S5°-13'W
S5°-00'W
N5°-06'E
N83°-38'W
N83°-11'W
1926.9
1194.7
1284.2
1406.8
1667.8
440.0
THIS SECTION VOID
SEE NEW TRACING