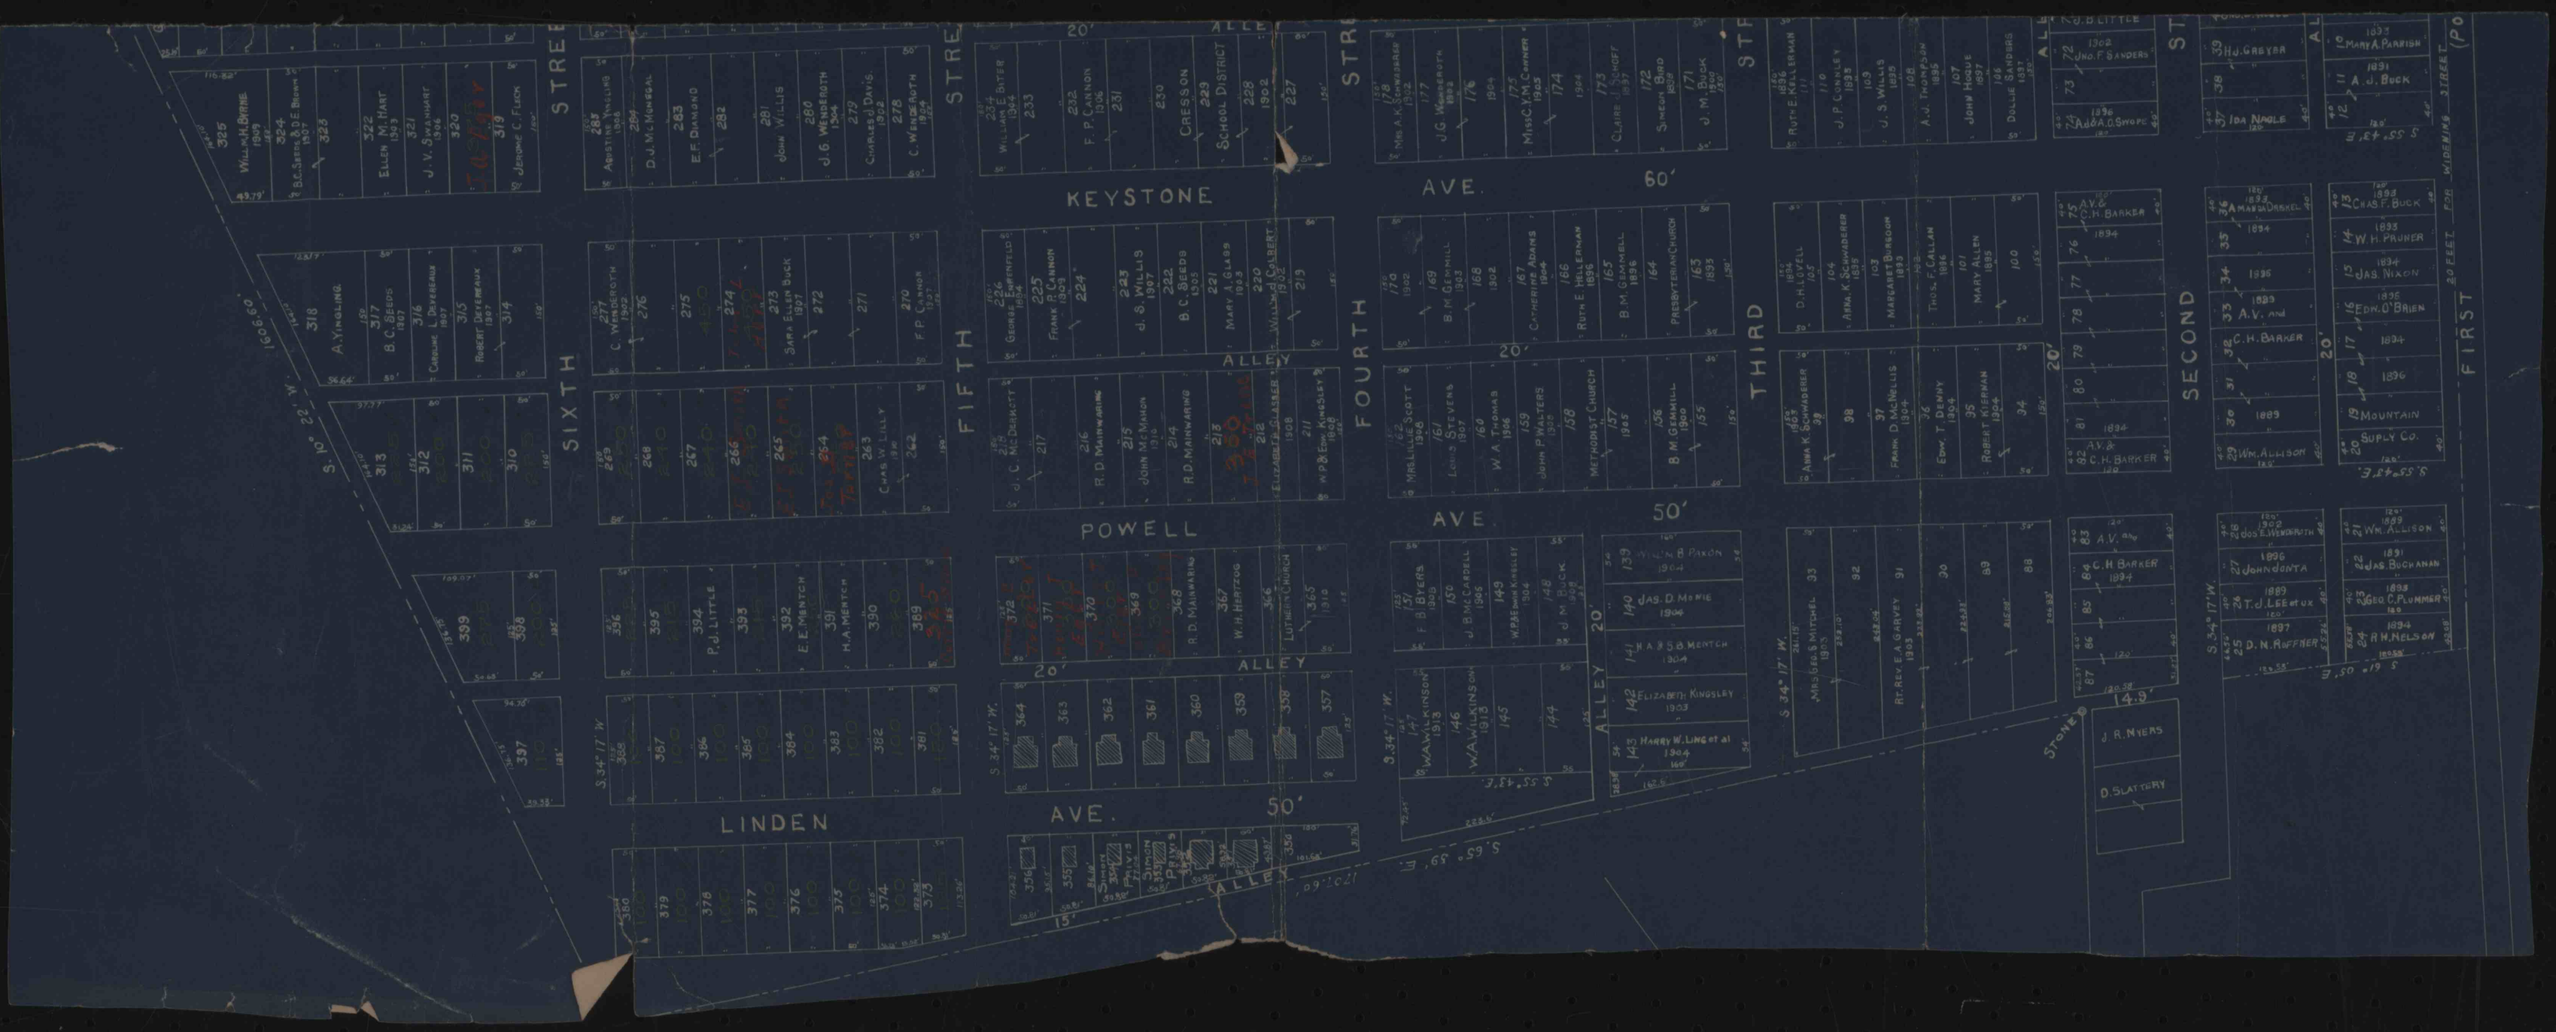
KEYSTONE AVE. 60'
POWELL AVE. 50'
LINDEN AVE. 50'
ALLEY
20'
SIXTH STREET
FIFTH STREET
FOURTH STREET
THIRD ST
SECOND
FIRST
S. 10° 22' W. 1606.60'
S. 34° 17' W.
S. 55° 43' E.
S. 65° 39' E. 1202.60'
A. YINGLING
B. C. SEEDS 1907
CAROLINE L. DEVEREAUX 1907
ROBERT DEVEREAUX 1907
C. WENDEROTH 1922
GEORGE EPPENFELD 1894
FRANK P. CANNON 1909
J. S. WILLIS 1907
B. C. SEEDS 1905
MARY J. GLASS 1903
WILLIAM A. GILBERT 1902
J. C. MC DERMOTT
R. D. MAINWARING
JOHN MC NINCH
W. P. & EDW. KINGSLEY 1868
ELIZABETH GLASBER 1908
P. J. LITTLE
E. E. MENTCH
H. A. MENTCH
W. H. HARTZOG
LUTHERAN CHURCH 1910
F. P. BYERS 1903
J. B. MC CARDELL 1903
W. P. & JOHN KINSLEY 1904
J. M. PECK
W. A. WILKINSON 1913
WILLIAM B. PAXON 1904
JAS. D. MAHIE 1904
H. A. & S. B. MENTCH 1904
ELIZABETH KINGSLEY 1903
HARRY W. LING et al 1904
MRS. JOSEPH S. MITCHELL 1913
REV. E. A. GARVEY 1903
J. R. MYERS
D. SLATTERY
STONE
MRS. A. C. SCHWARBER 1922
J. G. WENDEROTH 1894
MISS C. Y. M. CANNON 1905
CLAIRE L. SCHOFF 1897
SIMEON REED 1897
J. M. PECK 1900
RUTH E. KELLERMAN
J. P. CONNELLY 1893
J. S. WILLIS 1895
A. J. THOMPSON 1895
JOHN HAYES 1897
DILLIE KNIGGS 1897
R. O. B. LITTLE 1902
JNO. F. SANDERS
ADD'N A. C. SWOPE 1896
H. J. GARVAR
IDA NAGLE
MARY A. PARRISH 1893
A. J. BUCK 1891
D. H. ISTELL 1894
ANNA K. SCHWARBER
MARGARET BAGOM 1893
THOS. F. CALLAN 1896
MARY ALLEN 1899
ROBERT NIERMAN 1904
FRANK D. MC NELLIS 1904
EDW. T. DANNY 1904
A. V. & C. H. BARKER 1894
AMANDA DARKEL 1893
CHAS. F. BUCK 1893
W. H. PRUNER 1894
JAS. NIXON 1894
EDW. O'BRIEN 1895
MOUNTAIN 1896
SUPLY CO.
WM. ALLISON 1889
JOHN DONTA 1896
T. J. LEE et ux 1889
D. N. RUFFNER 1897
JOS. E. WENDEROTH 1902
JAS. BUCHANAN 1891
GEO. C. PLUMMER 1893
A. H. NELSON 1894
WM. ALLISON 1893
49.79'
14.9'
50' FOR WIDENING STREET (PO