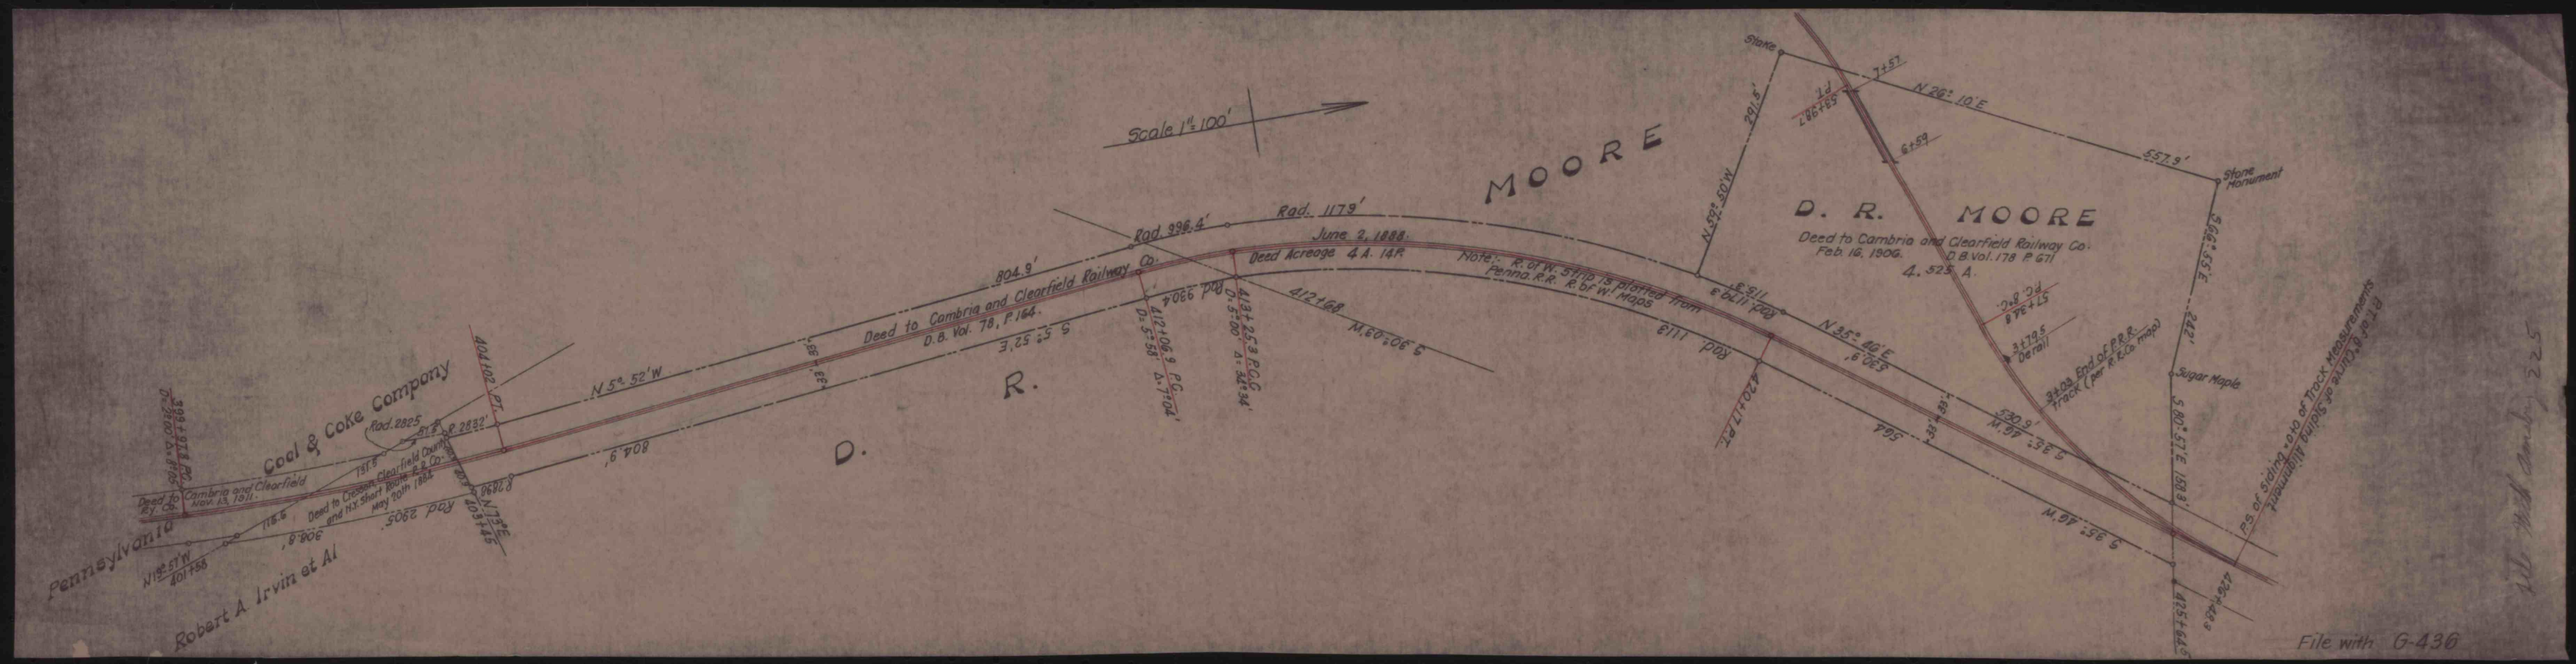

Scale 1" = 100'
MOORE
D. R. MOORE
Deed to Cambria and Clearfield Railway Co.
Feb. 16, 1906. D.B. Vol. 178 P. 671
4.525 A.
Stake
Stone Monument
Sugar Maple
N 26° 10' E
557.9'
291.5'
N 59° 50' W
N 35° 46' E
530.9'
S 35° 46' W
S 80° 57' E
Rad. 1179'
Rad. 996.4'
June 2, 1888.
Deed Acreage 4 A. 14 P.
Note: R. of W. Strip is plotted from Penna. R.R. R. of W. Maps
Deed to Cambria and Clearfield Railway Co.
D.B. Vol. 78, P. 164.
804.9'
N 5° 52' W
S 5° 52' E
S 30° 03' W
Rad. 1113
Rad. 2825
Rad. 2905
Coal & Coke Company
Pennsylvania
Robert A. Irvin et Al
Deed to Cambria and Clearfield Railway Co. Nov. 13, 1911.
Deed to Cresson, Clearfield County and H.Y. Short Route R.R. Co. May 20th 1888
P.S. of Siding = 0+0 of Track Measurements
P.T. of 8° Curve of Siding Alignment
File with G-436