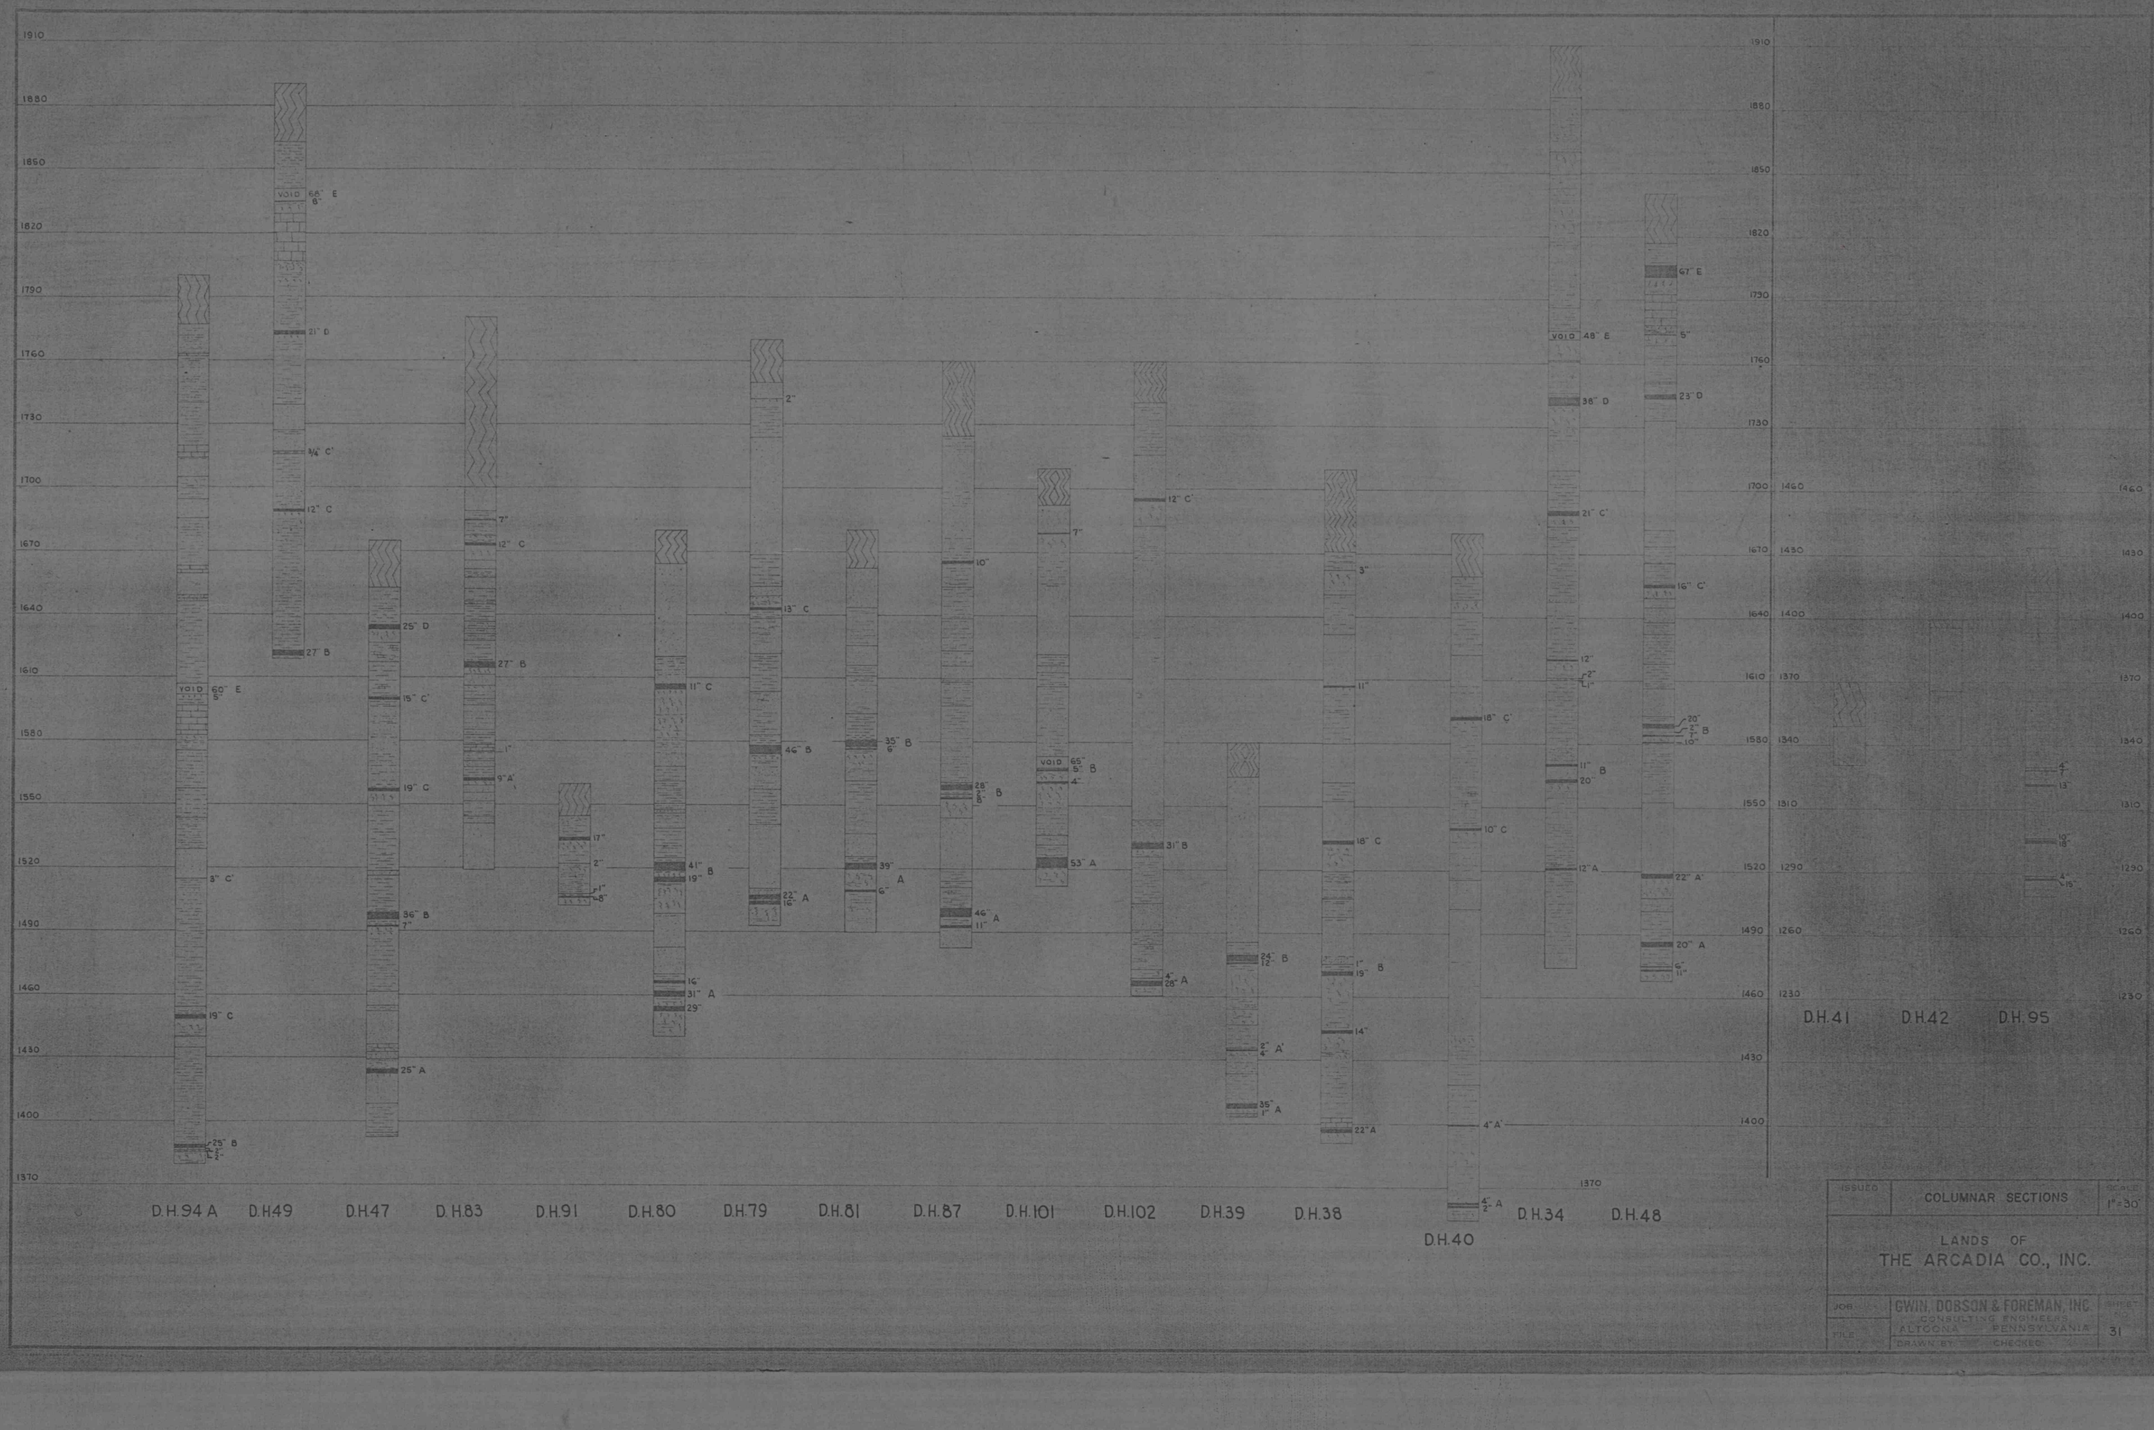

D.H.94 A D.H.49 D.H.47 D.H.83 D.H.91 D.H.80 D.H.79 D.H.81 D.H.87 D.H.101 D.H.102 D.H.39 D.H.38 D.H.40 D.H.34 D.H.48

D.H.41 D.H.42 D.H.95

ISSUED	COLUMNAR SECTIONS	SCALE 1"=30'
	LANDS OF THE ARCADIA CO., INC.	
JOB	GWIN, DOBSON & FOREMAN, INC. CONSULTING ENGINEERS ALTOONA PENNSYLVANIA	SHEET 31
FILE	DRAWN BY CHECKED	