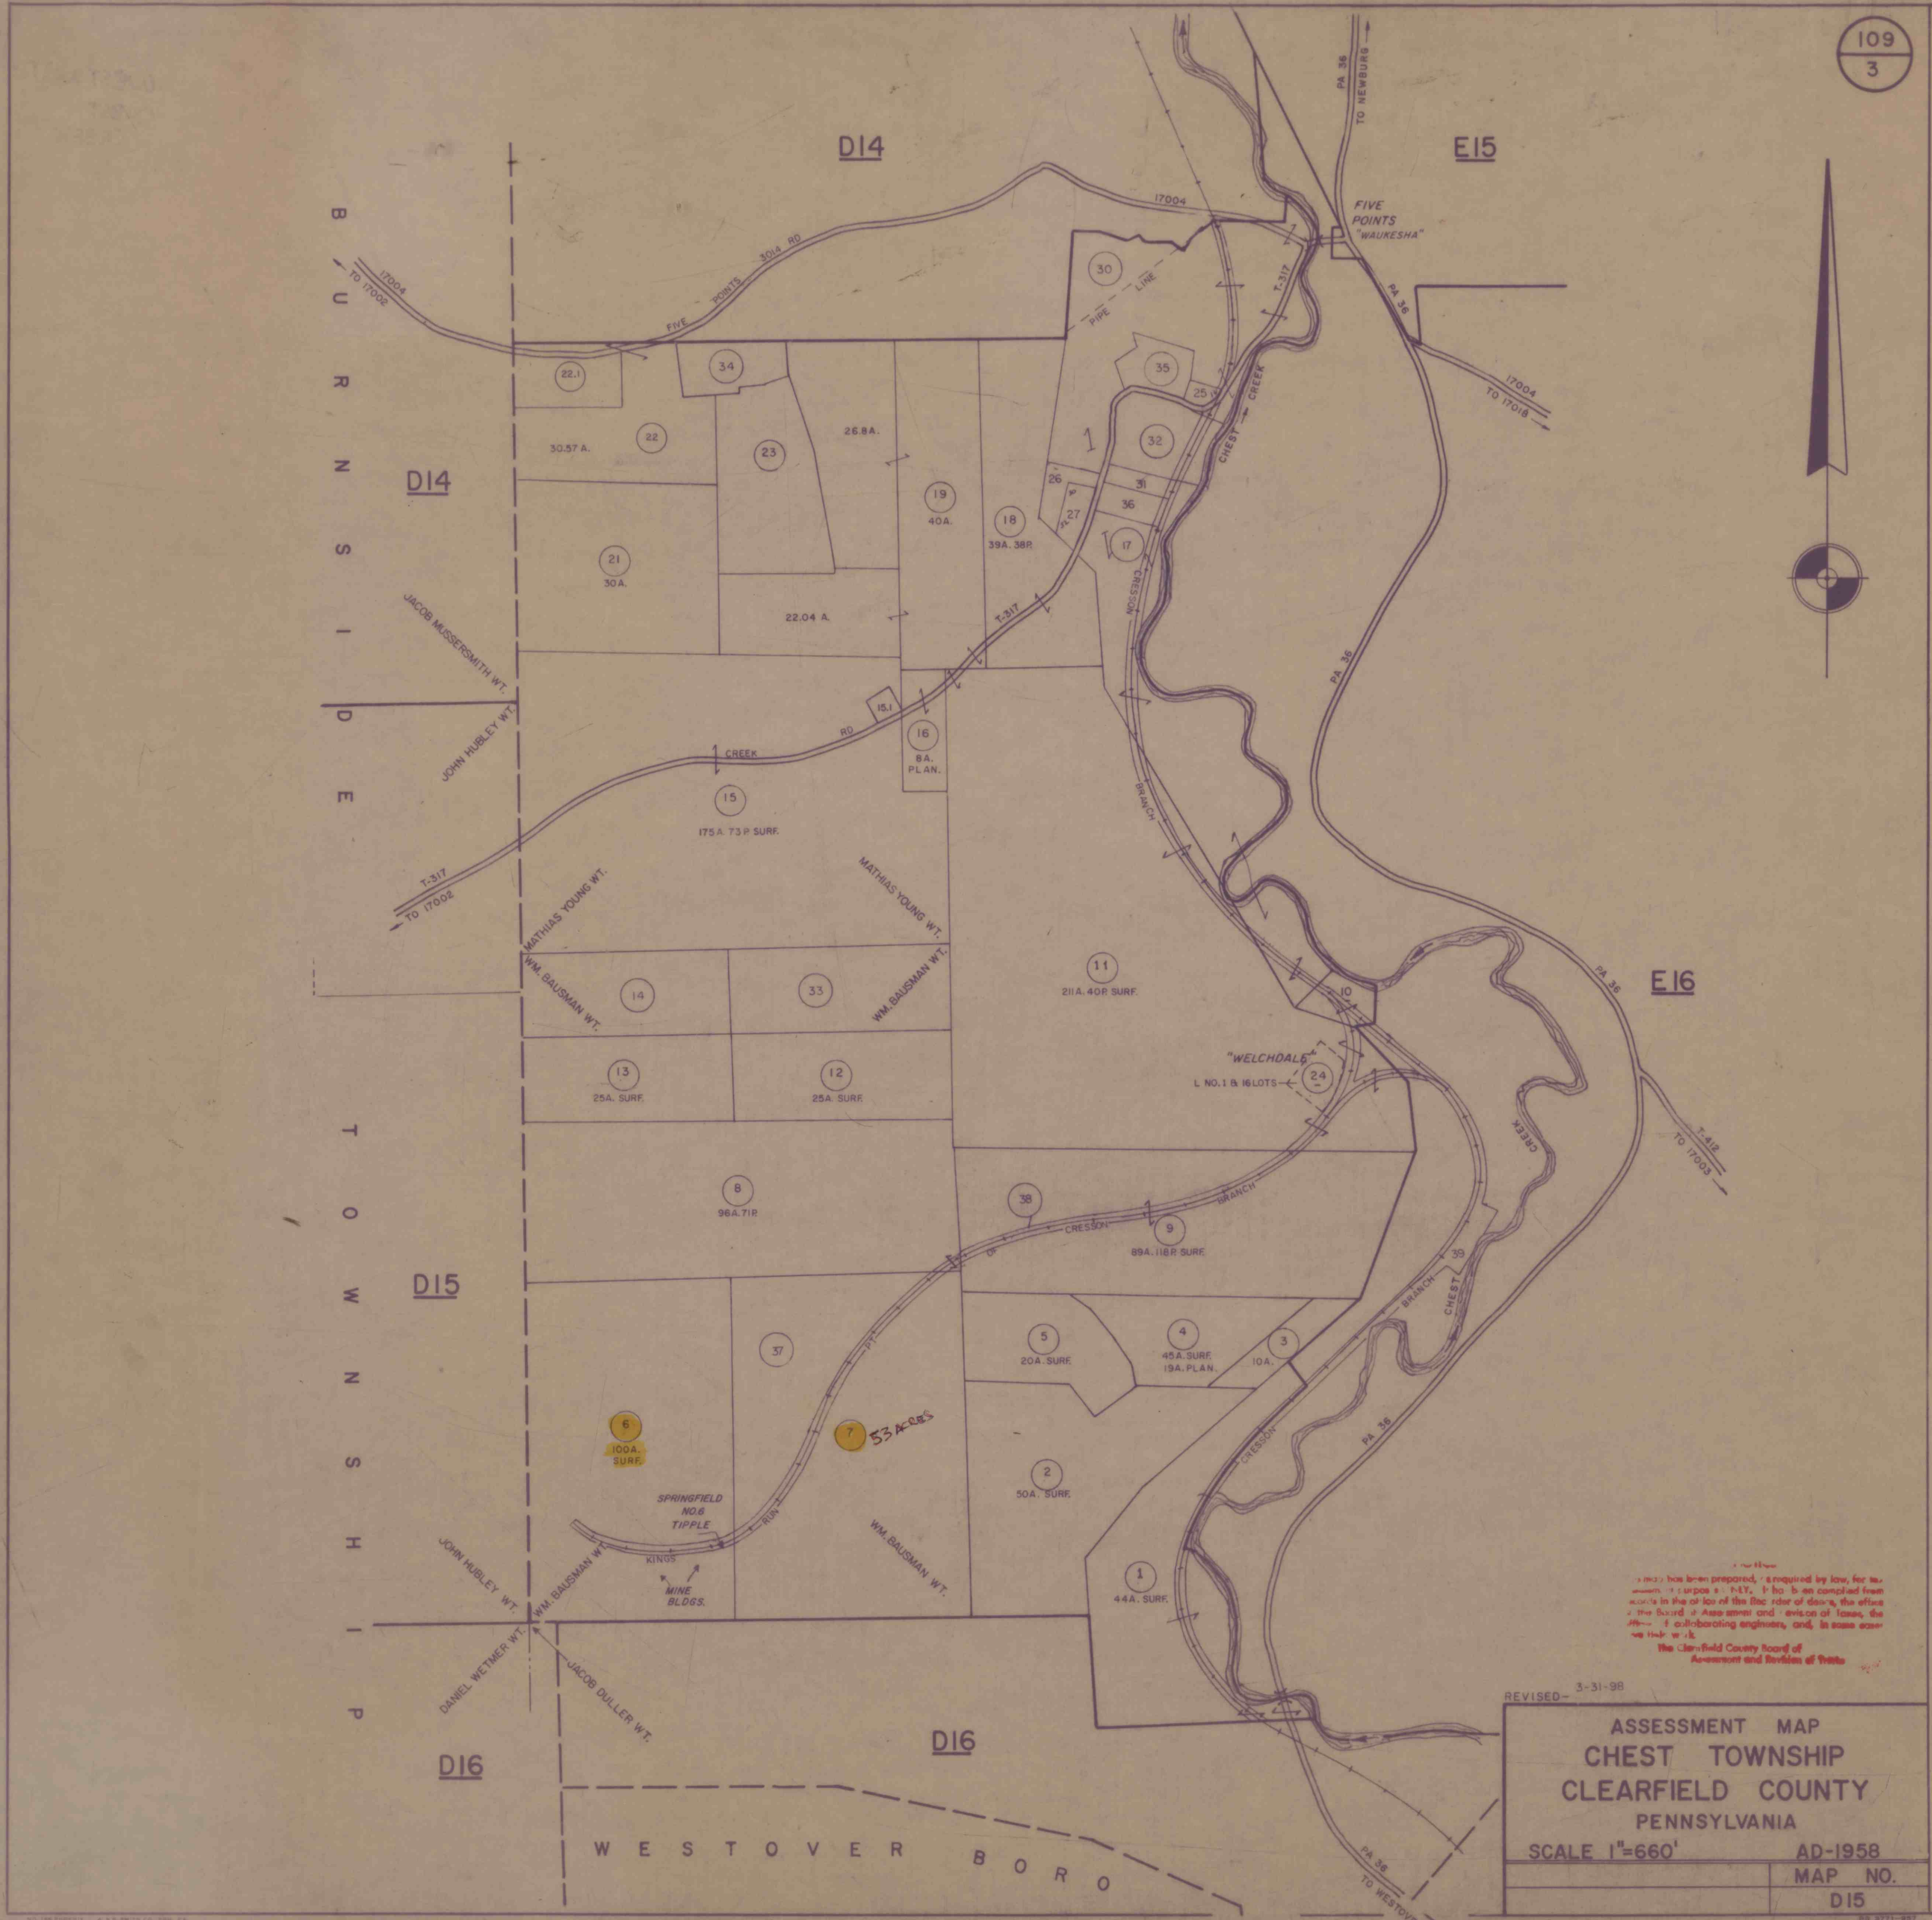


1995

D 15

1. Smith, R. Wesley & Samantha L. et al
2. K & J Coal Company
3. Adams, John E. & John C. Adams
4. Mahaffey, Harriet L. et al
5. Smith, Beverly A. & Timothy D. Iraca
6. Benjamin Coal Company
7. Benjamin Coal Company
8. Haupt, G. Edward Heirs
9. K & J Coal Company, Inc.
10. K & J Coal Company, Inc.
11. K & J COAL Company, Inc.
12. Mahaffey, William T.
13. Fishel, James Heirs
14. K & J Mining Company, Inc.
15. Smith, Herbert C. & Alice M.
15.1 Asbury, Gary R. & Shirley A.
16. Mowrey, Patrick H. et al
17. Michael, Lynn L. & Seradline Michael Westover
18. PA Society for the Advancement of the Deaf
19. PA Society for the Advancement of the Deaf
21. Gray, Allan H. & Mary K.
22. Karwacki, L. Daniel & Kelly Ann
22.1 Tressler, Robert L.
23. Keller, Richard Allen & Anne L.
24. Miller, Raymond
25. Westover, James E. & REnee F.
26. Michael, LYnn L. & Ethel
27. Kitchen, Guy
28. Rocco, James JOseph et al
29. Penn Central Corporation
30. Benjamin Coal Company
31. Smith, Robert N. & Shirley J.
32. Michael, Paul J. Sr Et al
33. Marshall, J. Chapman
34. Brady, Darrell E.
35. WEstover, Glenn L. & Sara A.
36. Michael, James H. & Darol
37. Benjamin Coal Company
38. Kovalchick Corporation