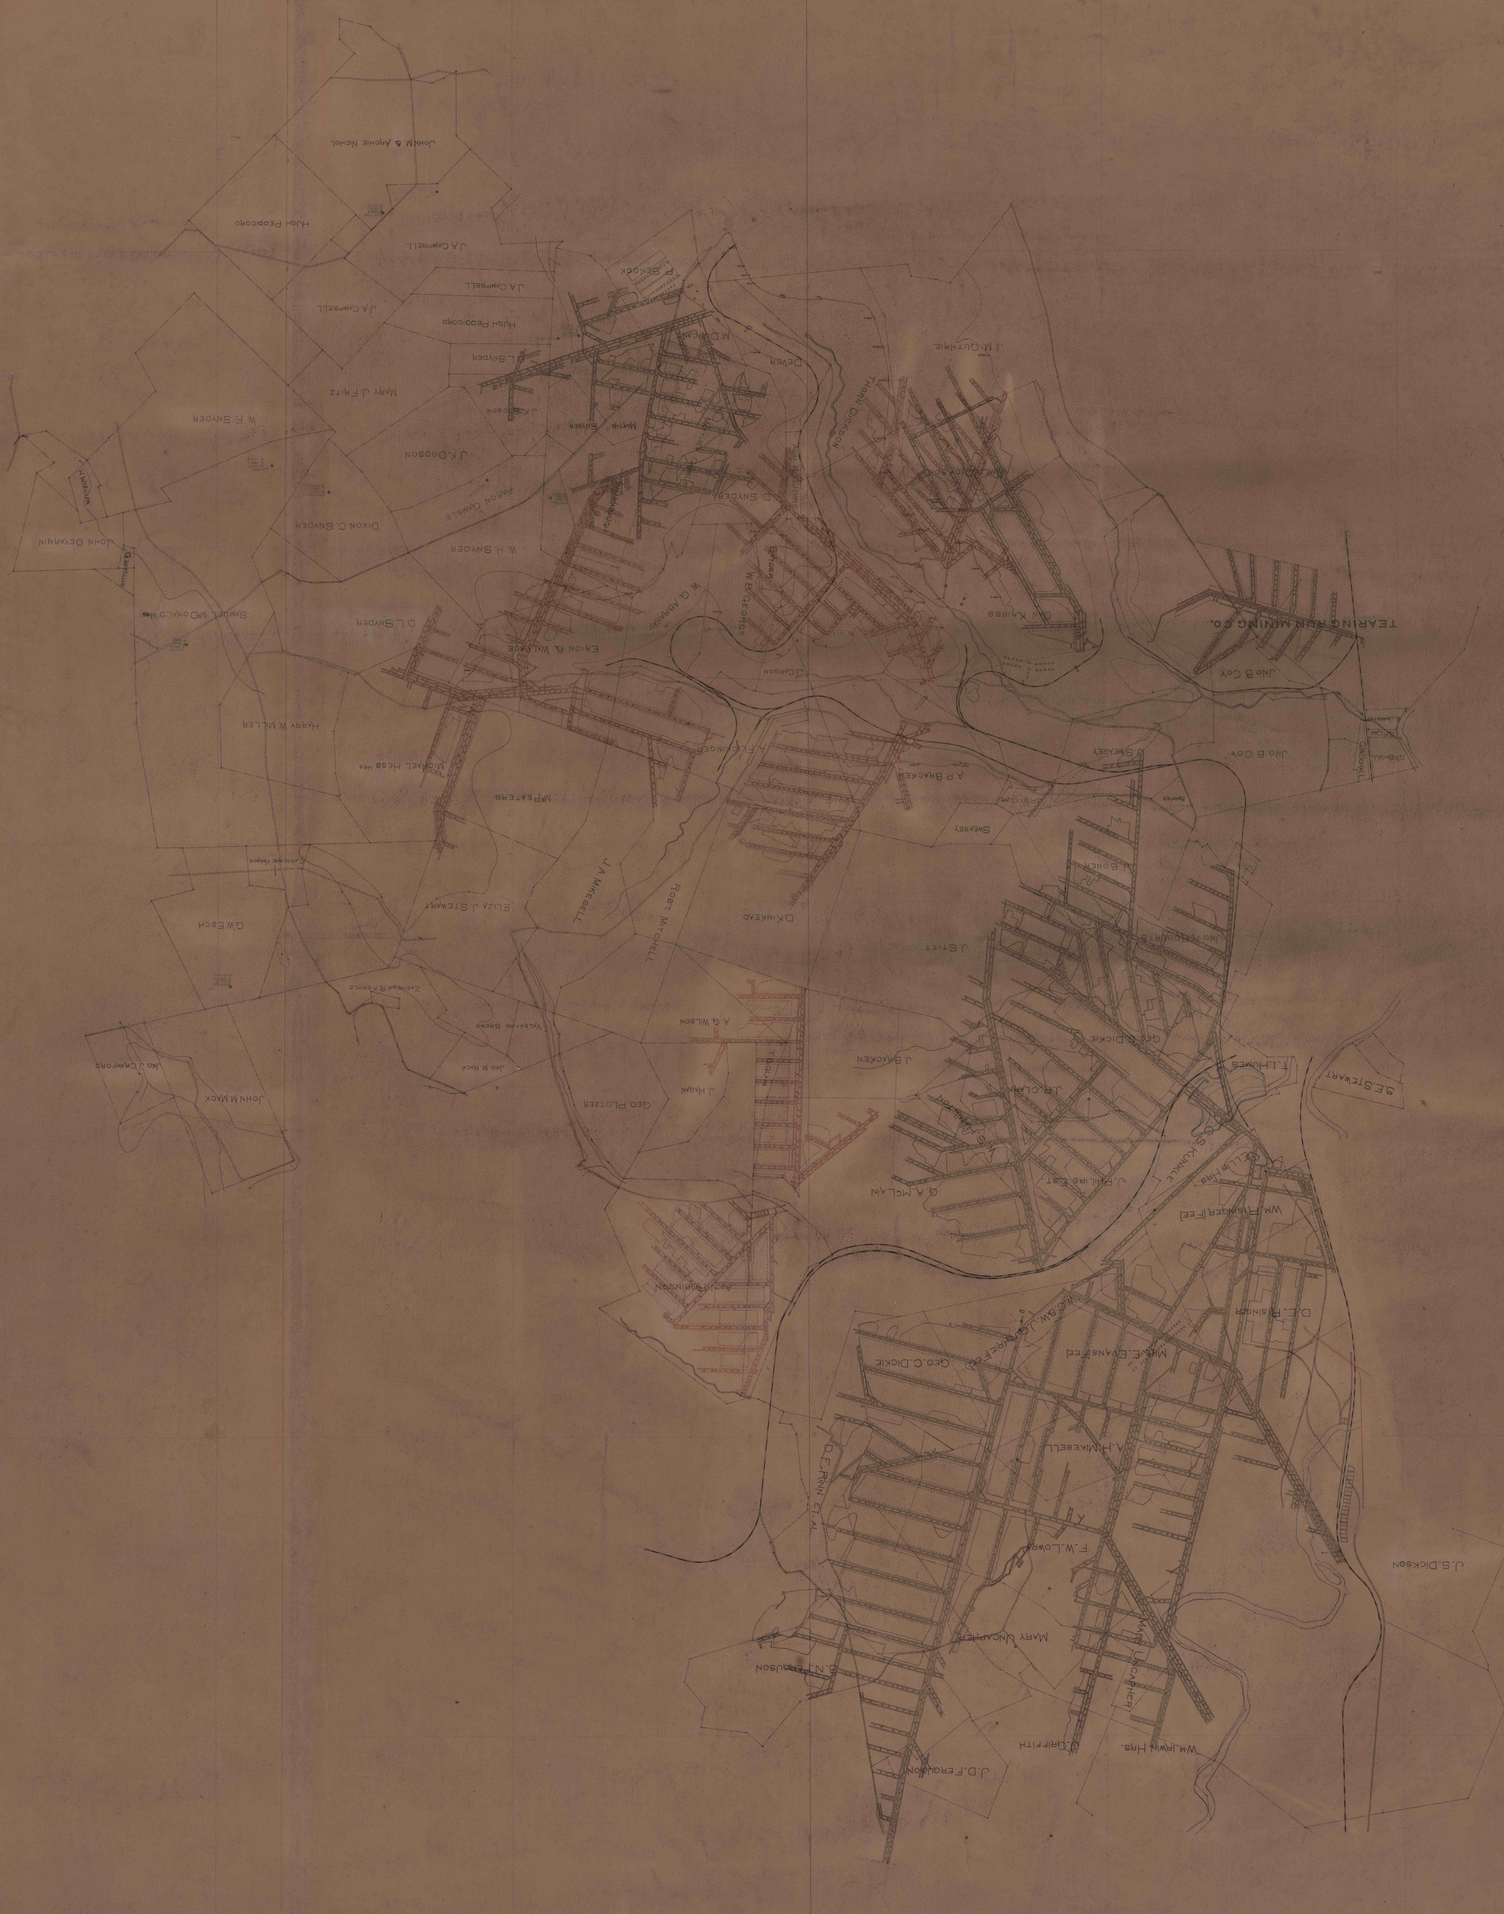
TEARING RUN MINING CO.
JOHN DEVANNIN
W F SNYDER
J.K.DODSON
DIXON C. SNYDER
W.H SNYDER
D.L.SNYDER
HARRY W. MILLER
MICHAEL HESS
MFEATERS
G.W.ESCH
JOHN M. MACK
JOHN M & ARCHIE NICHOL
HUGH FEDDICORD
J.A CAMPBELL
MARY J. FRITZ
ERIOUS B. WALTAGE
D.L.SNYDER
W.R. ABRAMS
W. BRADFORD
D. SNYDER
M. DIMEMS
DEEVER
J.M. GUTHRIE
JOHN DICKSON
GEO. C. DICKIE
A.P. BRACKEN
SWEASEY
J.B. GUNCH
J.STITT
J.H. MCKEESELL
ROBT. MCCHELL
D.KINKEAD
A.G. WILSON
J.BRACKEN
J.HAGAN
GEO. PLOTZER
G.A. MCLAIN
J.R. CLARK
T.L. HOWES
G.E. DICKIE
J.S. KUNKLE
WM. HENDERSON (FEE)
D.E. RAINSBURY
MRS. E. EVANS (FEE)
A.H. MIKESELL
F.W. LOWE
MARY UNGAPEDY
G.N. PEARSON
J.D.F. ERICKSON
WM. IRWIN HRS.
J.S. DICKSON
JOHN M. MACK
GEO. M. MACK
JAS. J. CRAFORD
A.G. WILSON
ELIZA J. STEWART
CHARLES P. REESE
GEO. C. DICKIE
JAS. B. GUY
JAS. B. GUY
JAS. B. GUY
A.P. BRACKEN
SWEASEY
J.B. GUNCH
J.S. DICKSON
3.E. STEWART
J.H. MCKEESELL
F.W. LOWE
MARY UNGAPEDY
WM. IRWIN HRS.
J.D.F. ERICKSON
G.N. PEARSON
TREE RUN
J.S. DICKSON